


SCHNITT 1:200



PERSPEKTIVE V1



PERSPEKTIVE V2

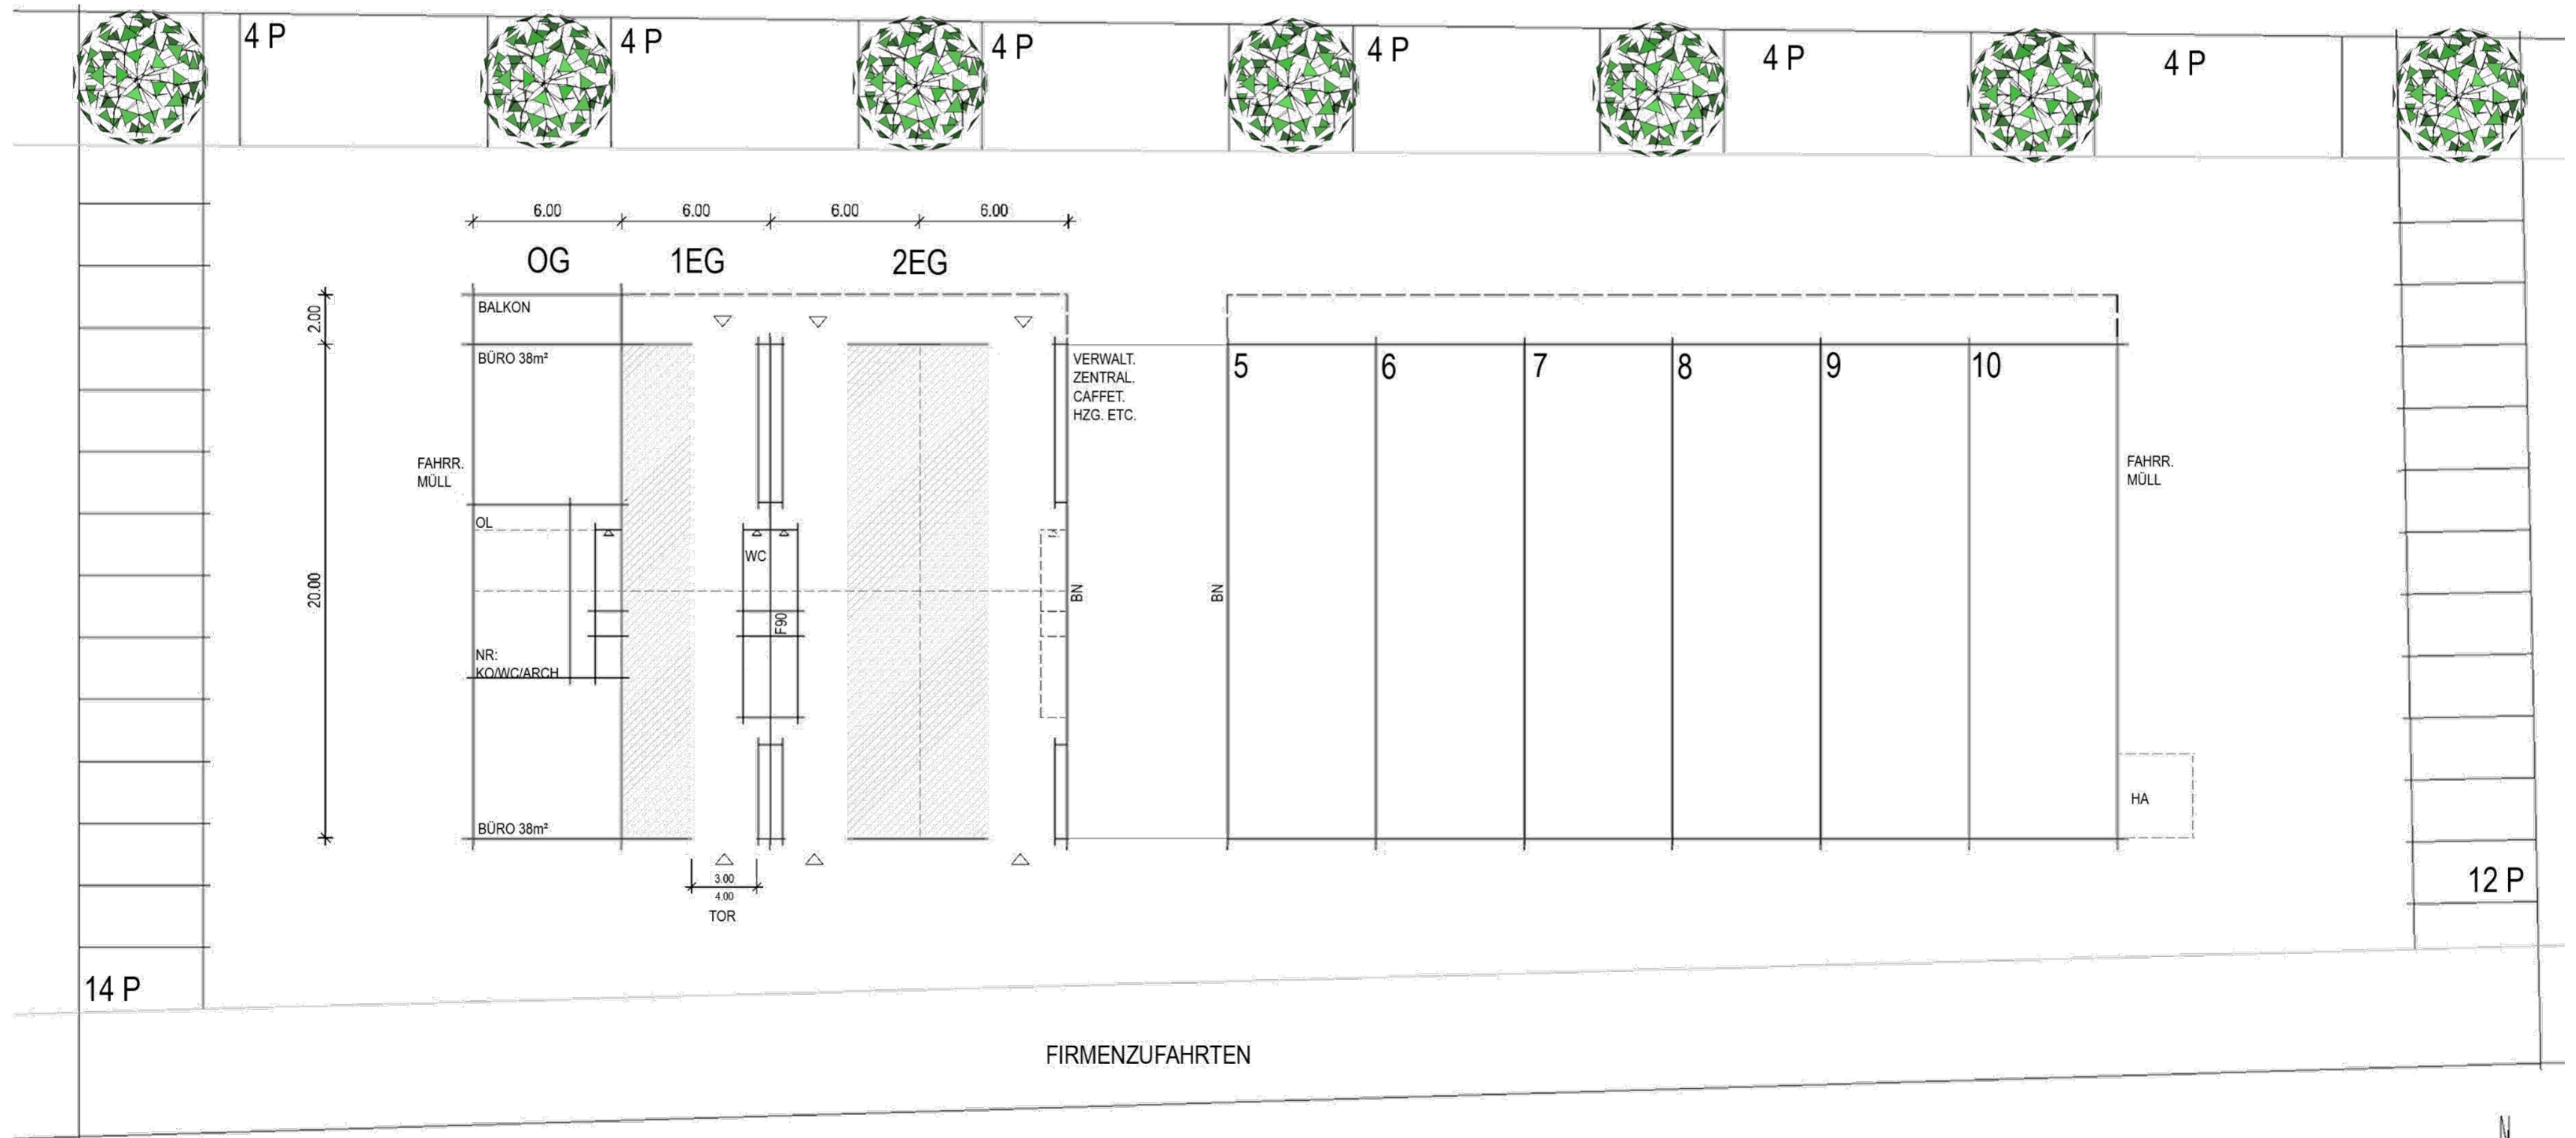

GRUNDRISS 1:200

